



TECHNICKÝ DETAIL HŘEBENÁČ VĚTRACÍ UNI


Střešní krytina KJG FALZ

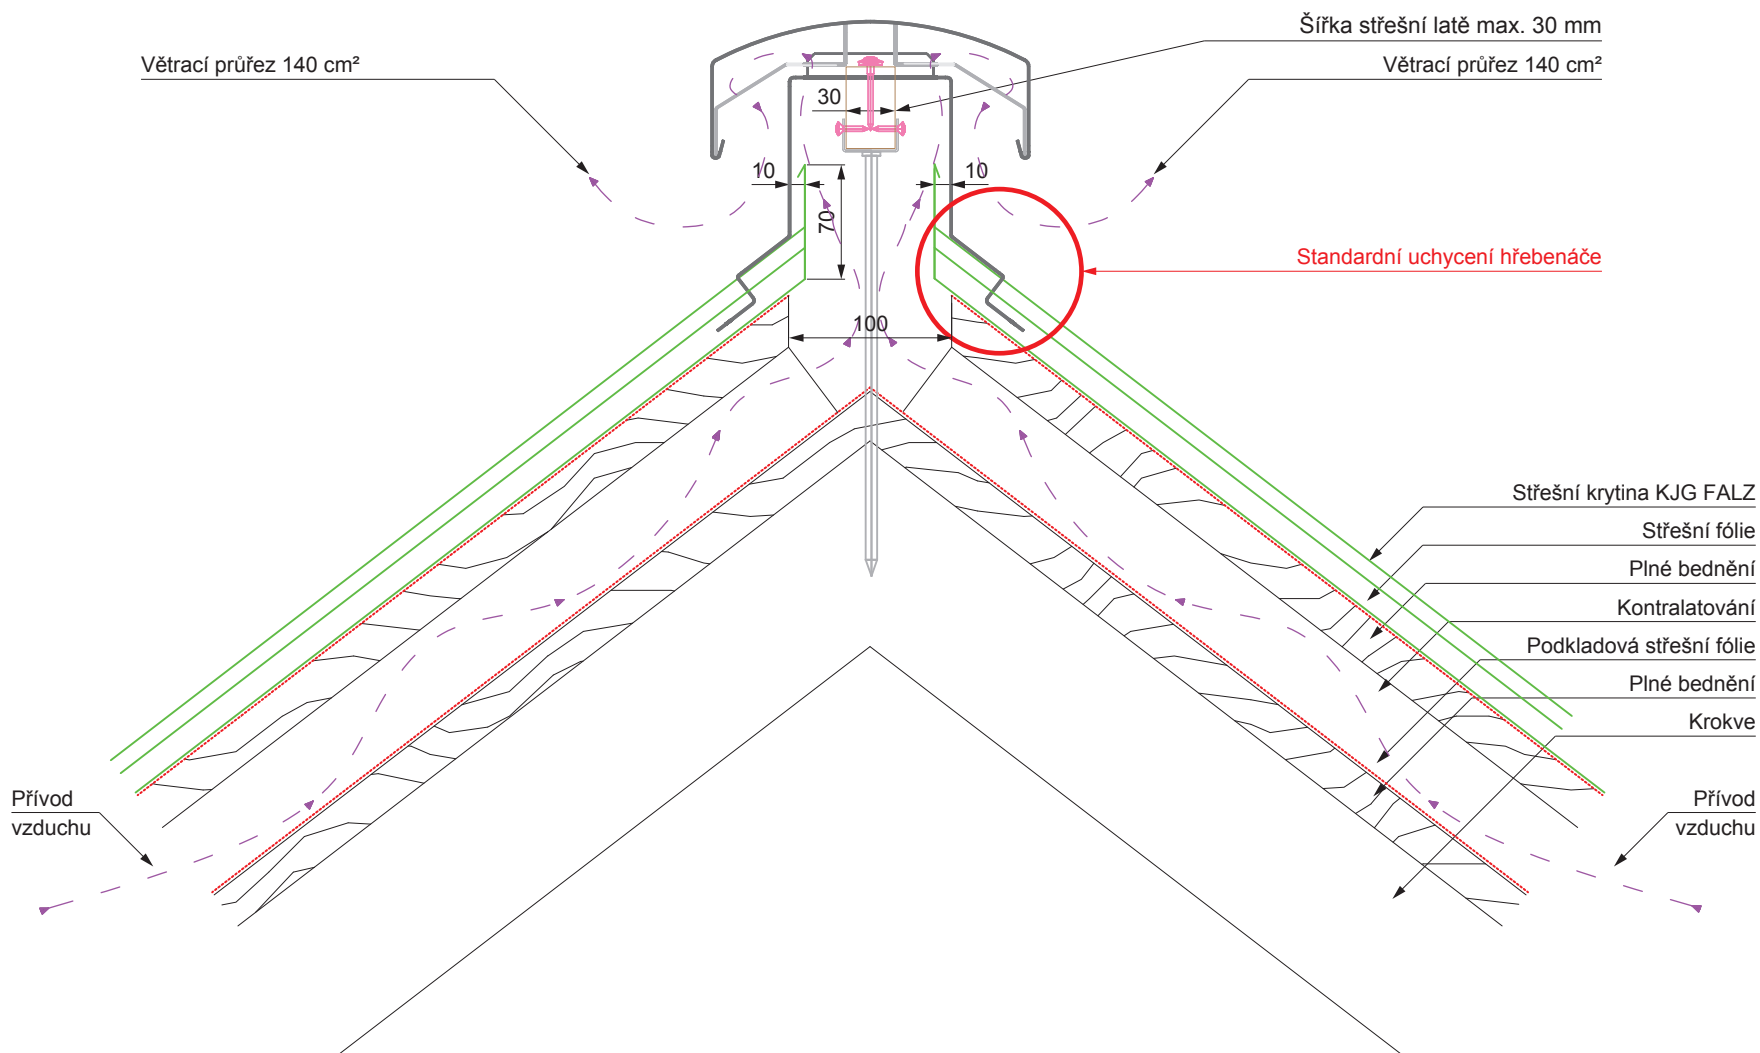


Střešní krytina KJG FALZ (zvýšený odvod vzduchu)

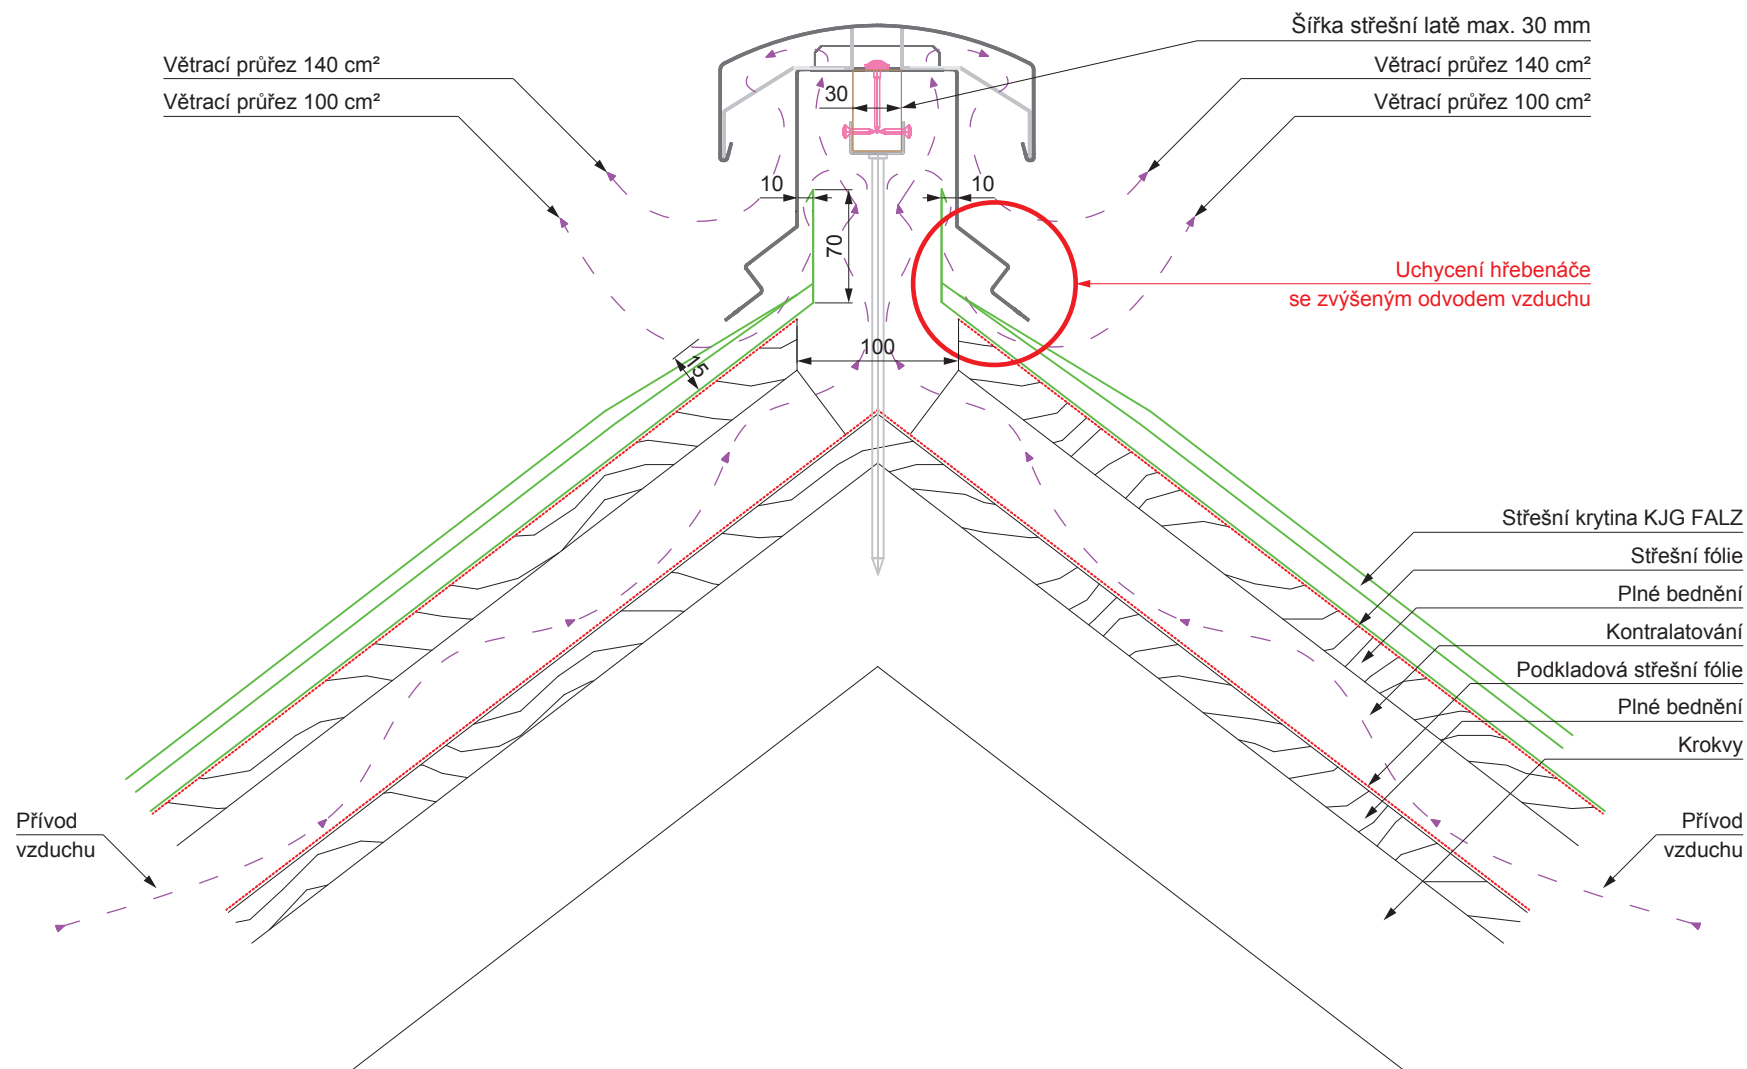


Trapézový profil TR střešní

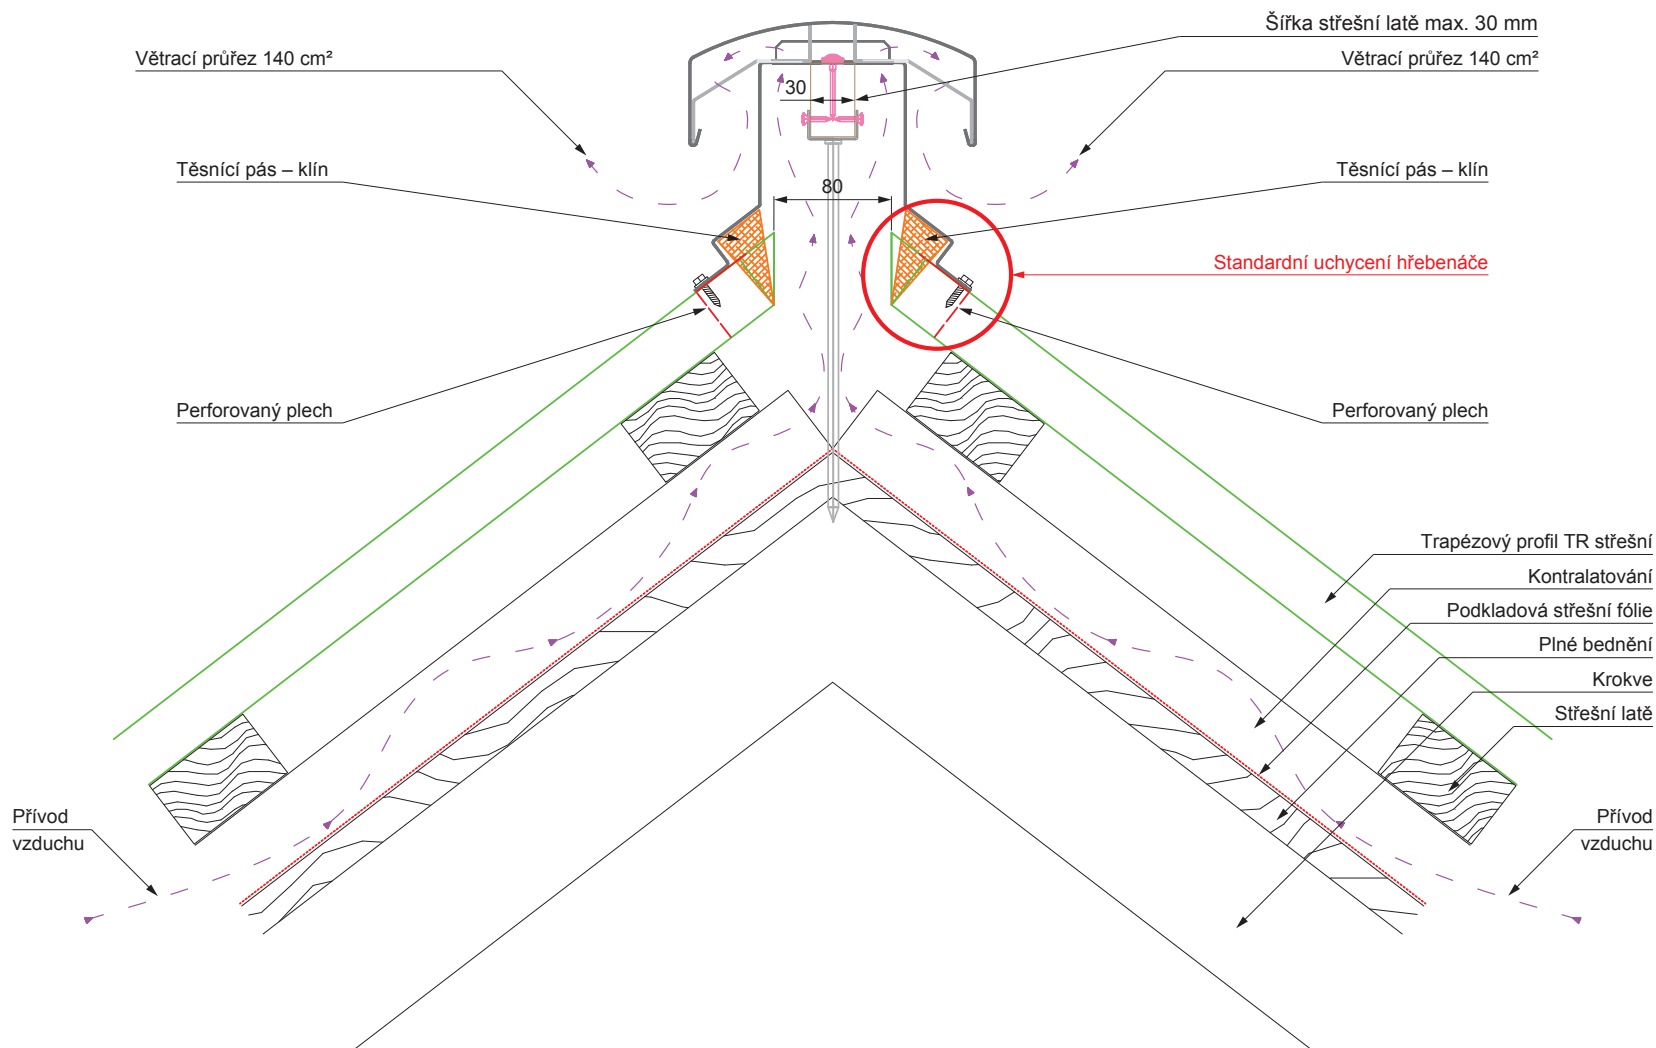


Trapézový profil TR střešní (zvýšený odvod vzduchu)

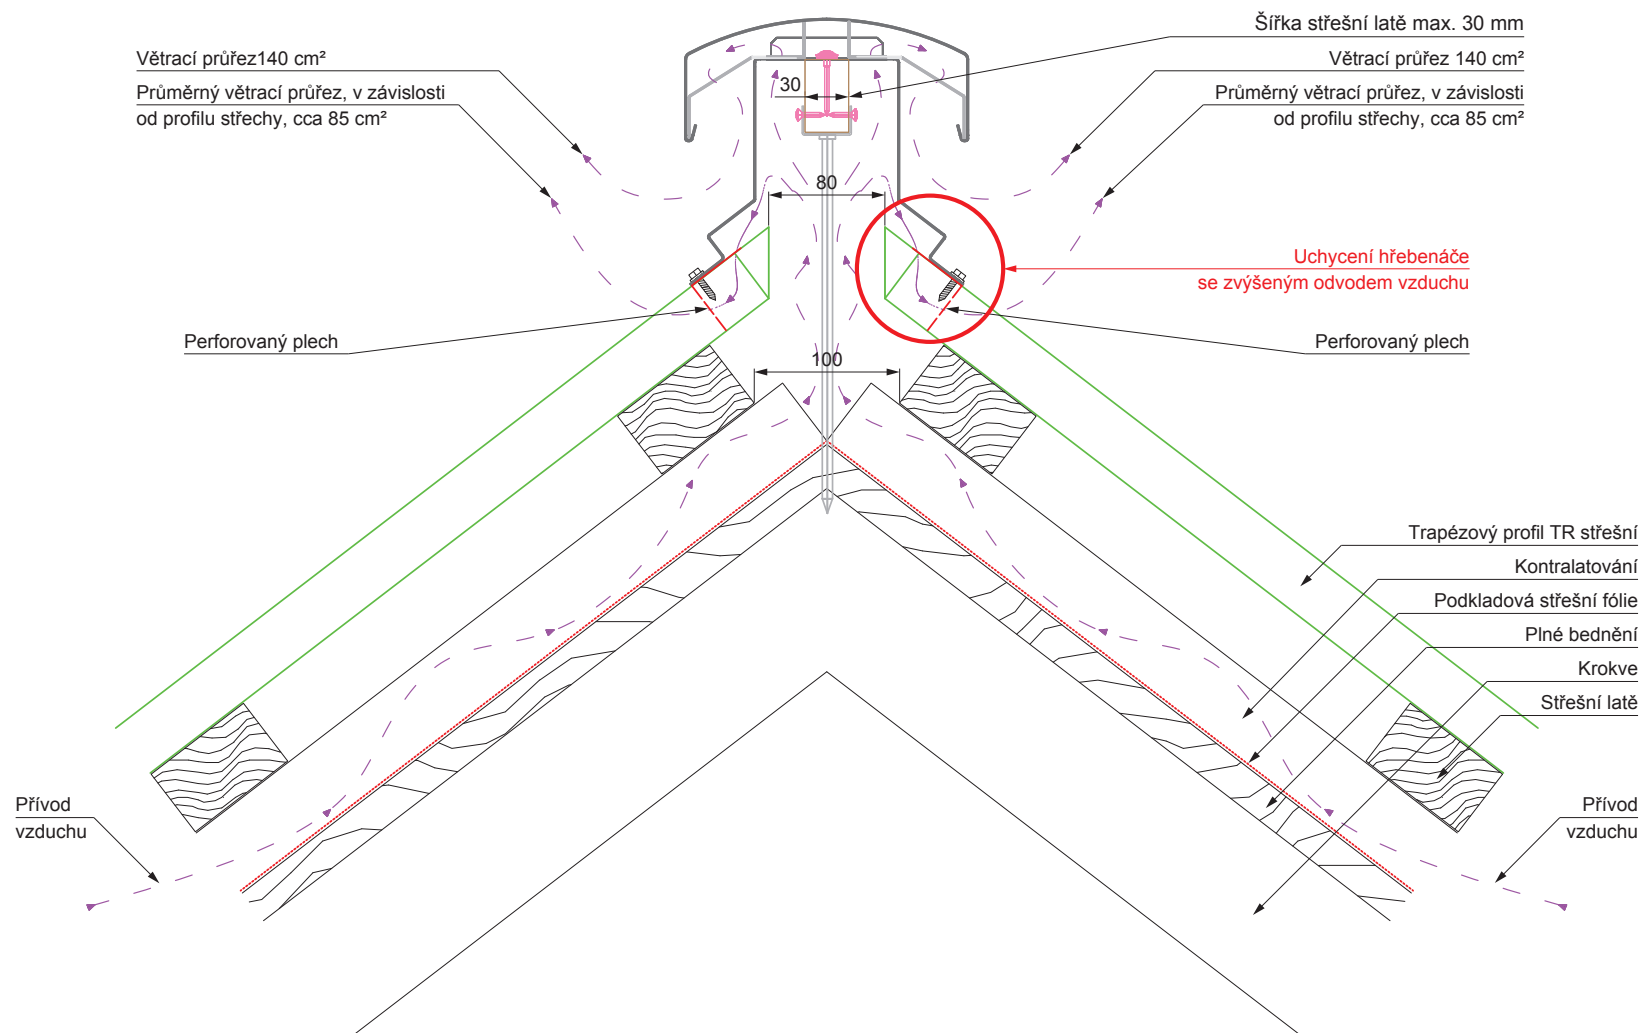


Střešní krytina KJG CLICK systém

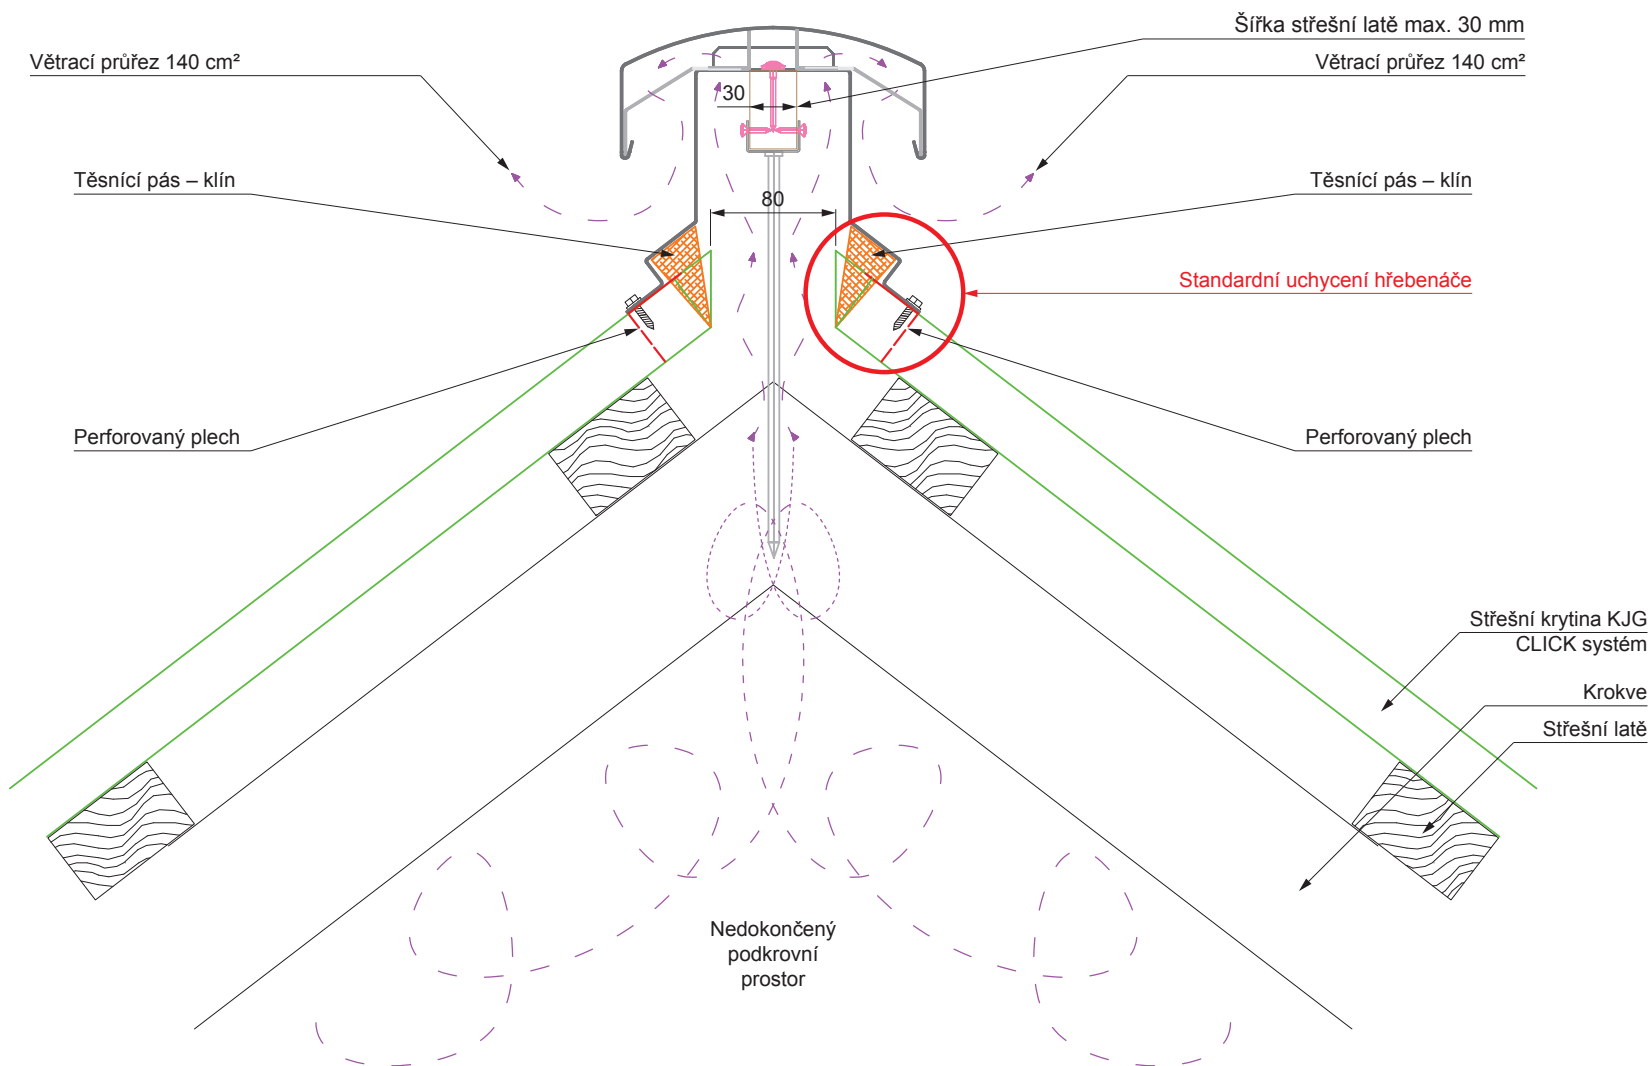

Střešní krytina KJG CLICK systém (zvýšený odvod vzduchu)

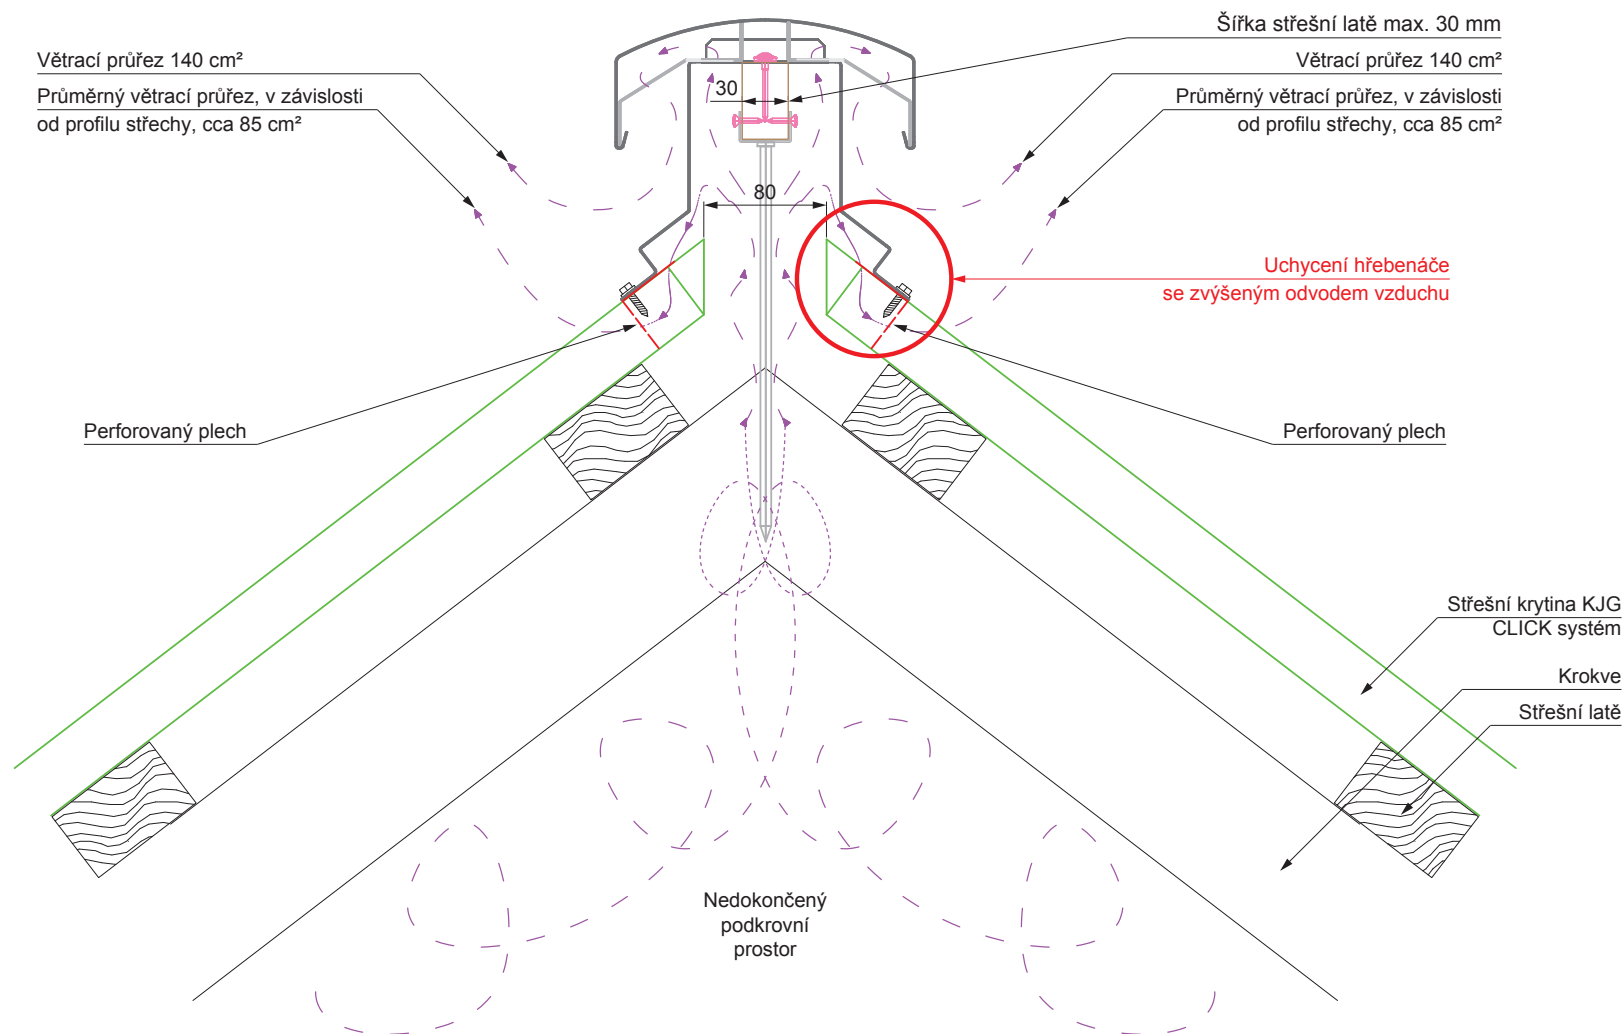

Střešní krytina KJG šablona

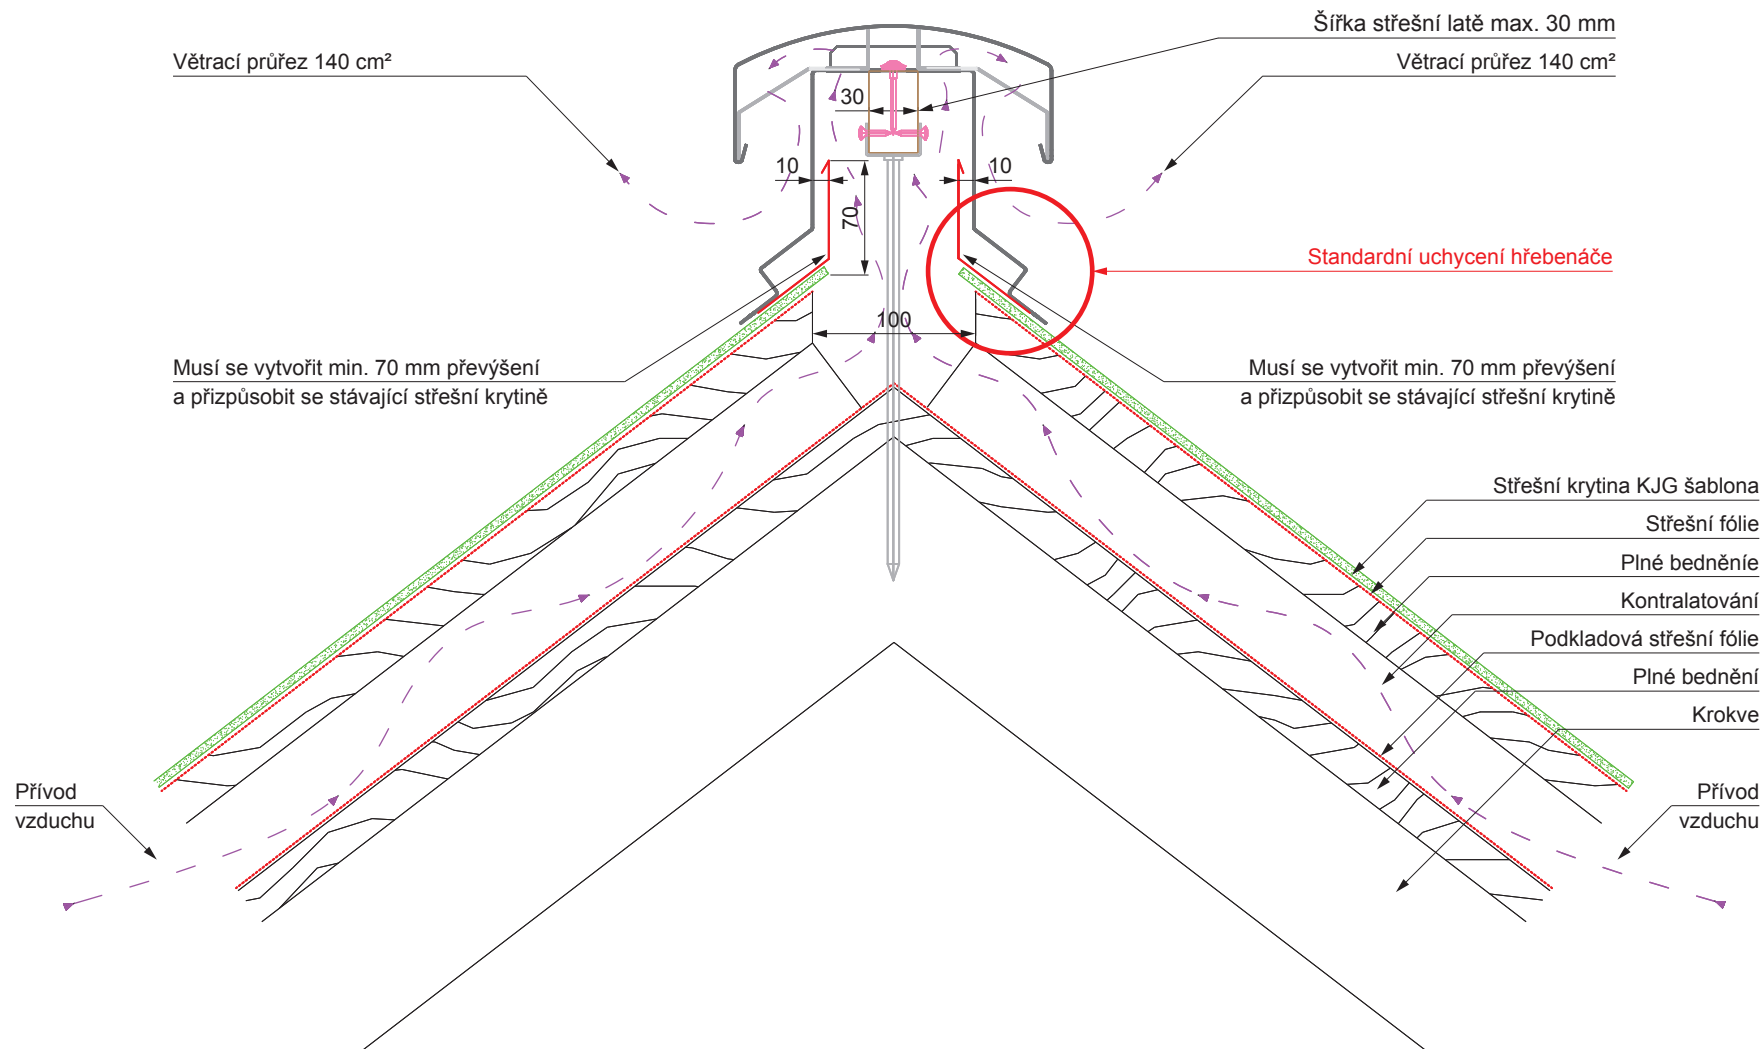

Střešní krytina KJG šablona (zvýšený odvod vzduchu)

